




# PLANIMETRIA ACCESSO ED USCITA EMERGENZA "COVID-19"

Planimetria piano terra

VIA ALETTI



VIA SPALATO

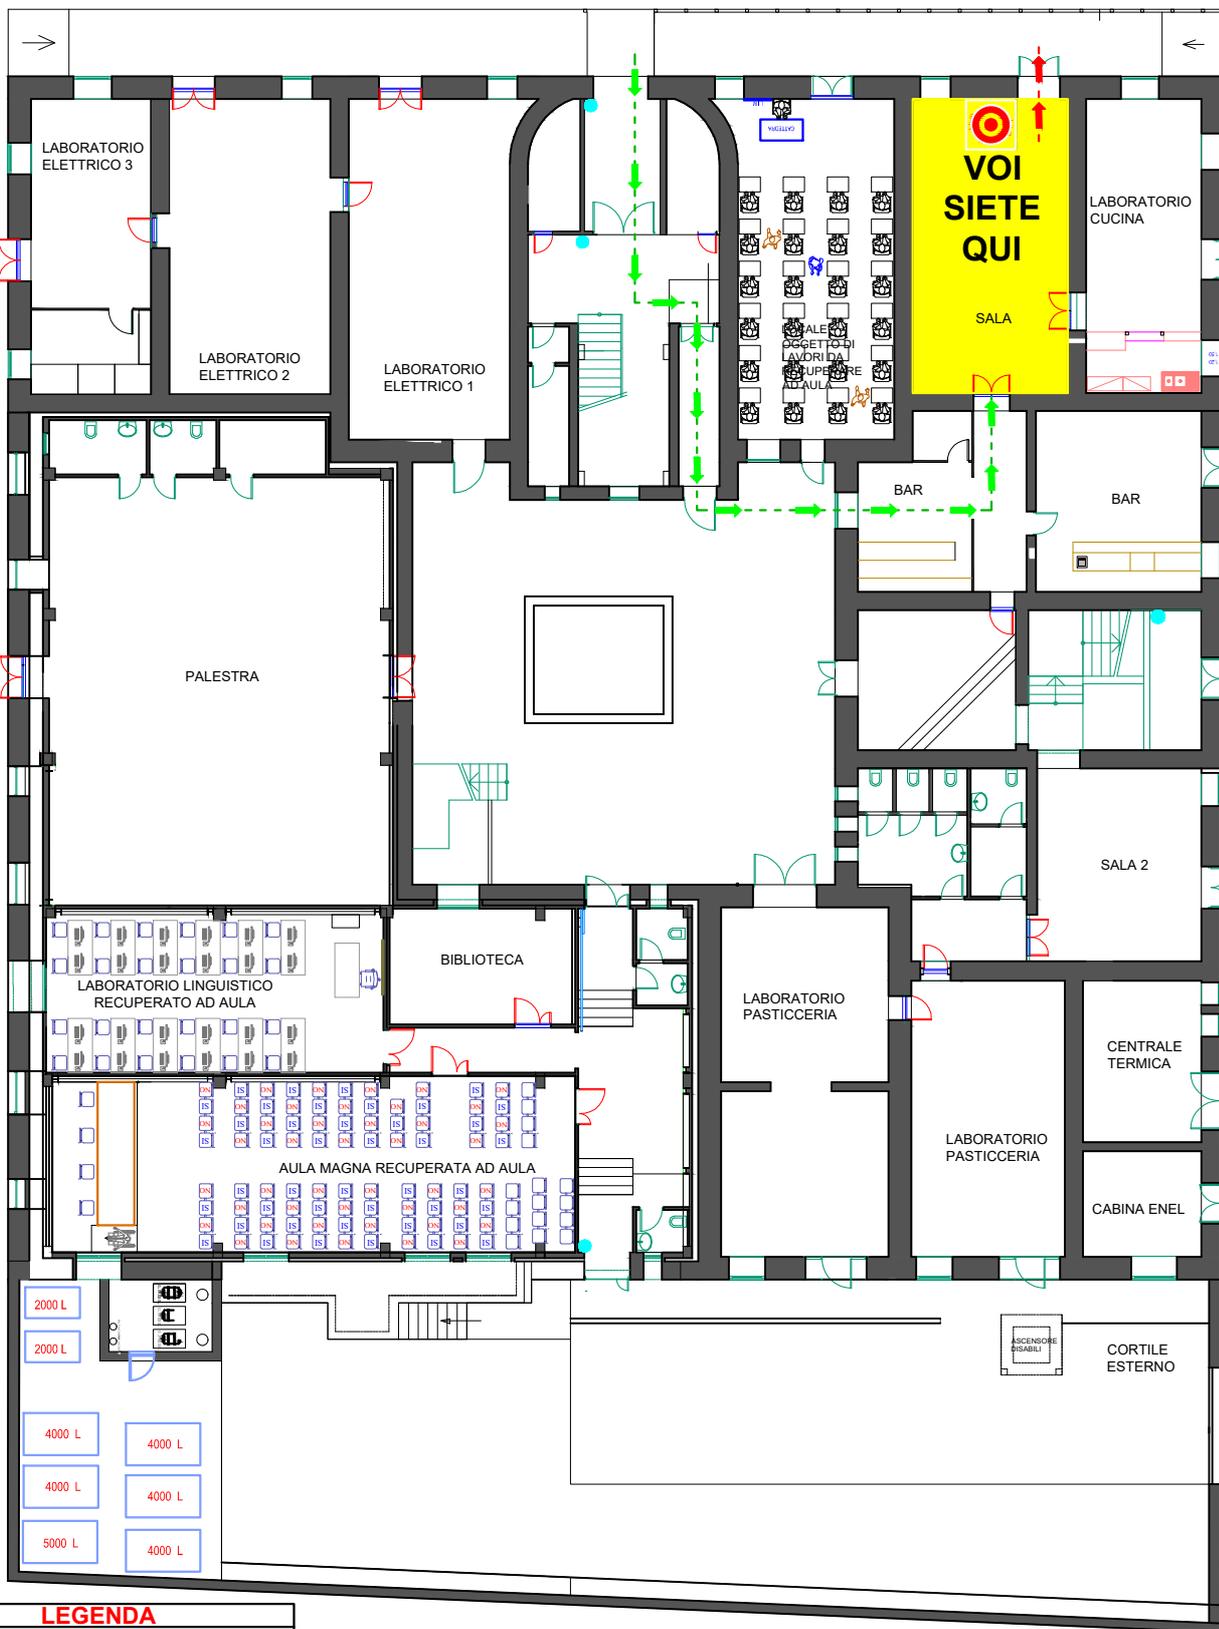

**LEGENDA**

- PERCORSO DI USCITA
- PERCORSO DI ENTRATA
- VOI SIETE QUI
- PUNTO IGIENE

