


PLANIMETRIA ACCESSO ED USCITA EMERGENZA "COVID-19"


DISTRETTO SCOLASTICO N. 29
IIS - IPSIA - ITI "Ezio Aletti" Trebisacce (CS)
IPSCT Oriolo (CS)
 TREBISACCE - TECNICO: CHIMICA MATERIALI E BIOTECNOLOGIE
 PROFESSIONALE: SERVIZI SOCIO SANITARI - SERVIZI ENOGASTRONOMIA (ANCHE SERALE)
 MANUTENZIONE ASSISTENZA TECNICA
 ORIOLO - PROFESSIONALE: SERVIZI COMMERCIALI

VIA SPALATO

Planimetria piano terra

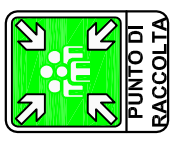

VIA ALETTI

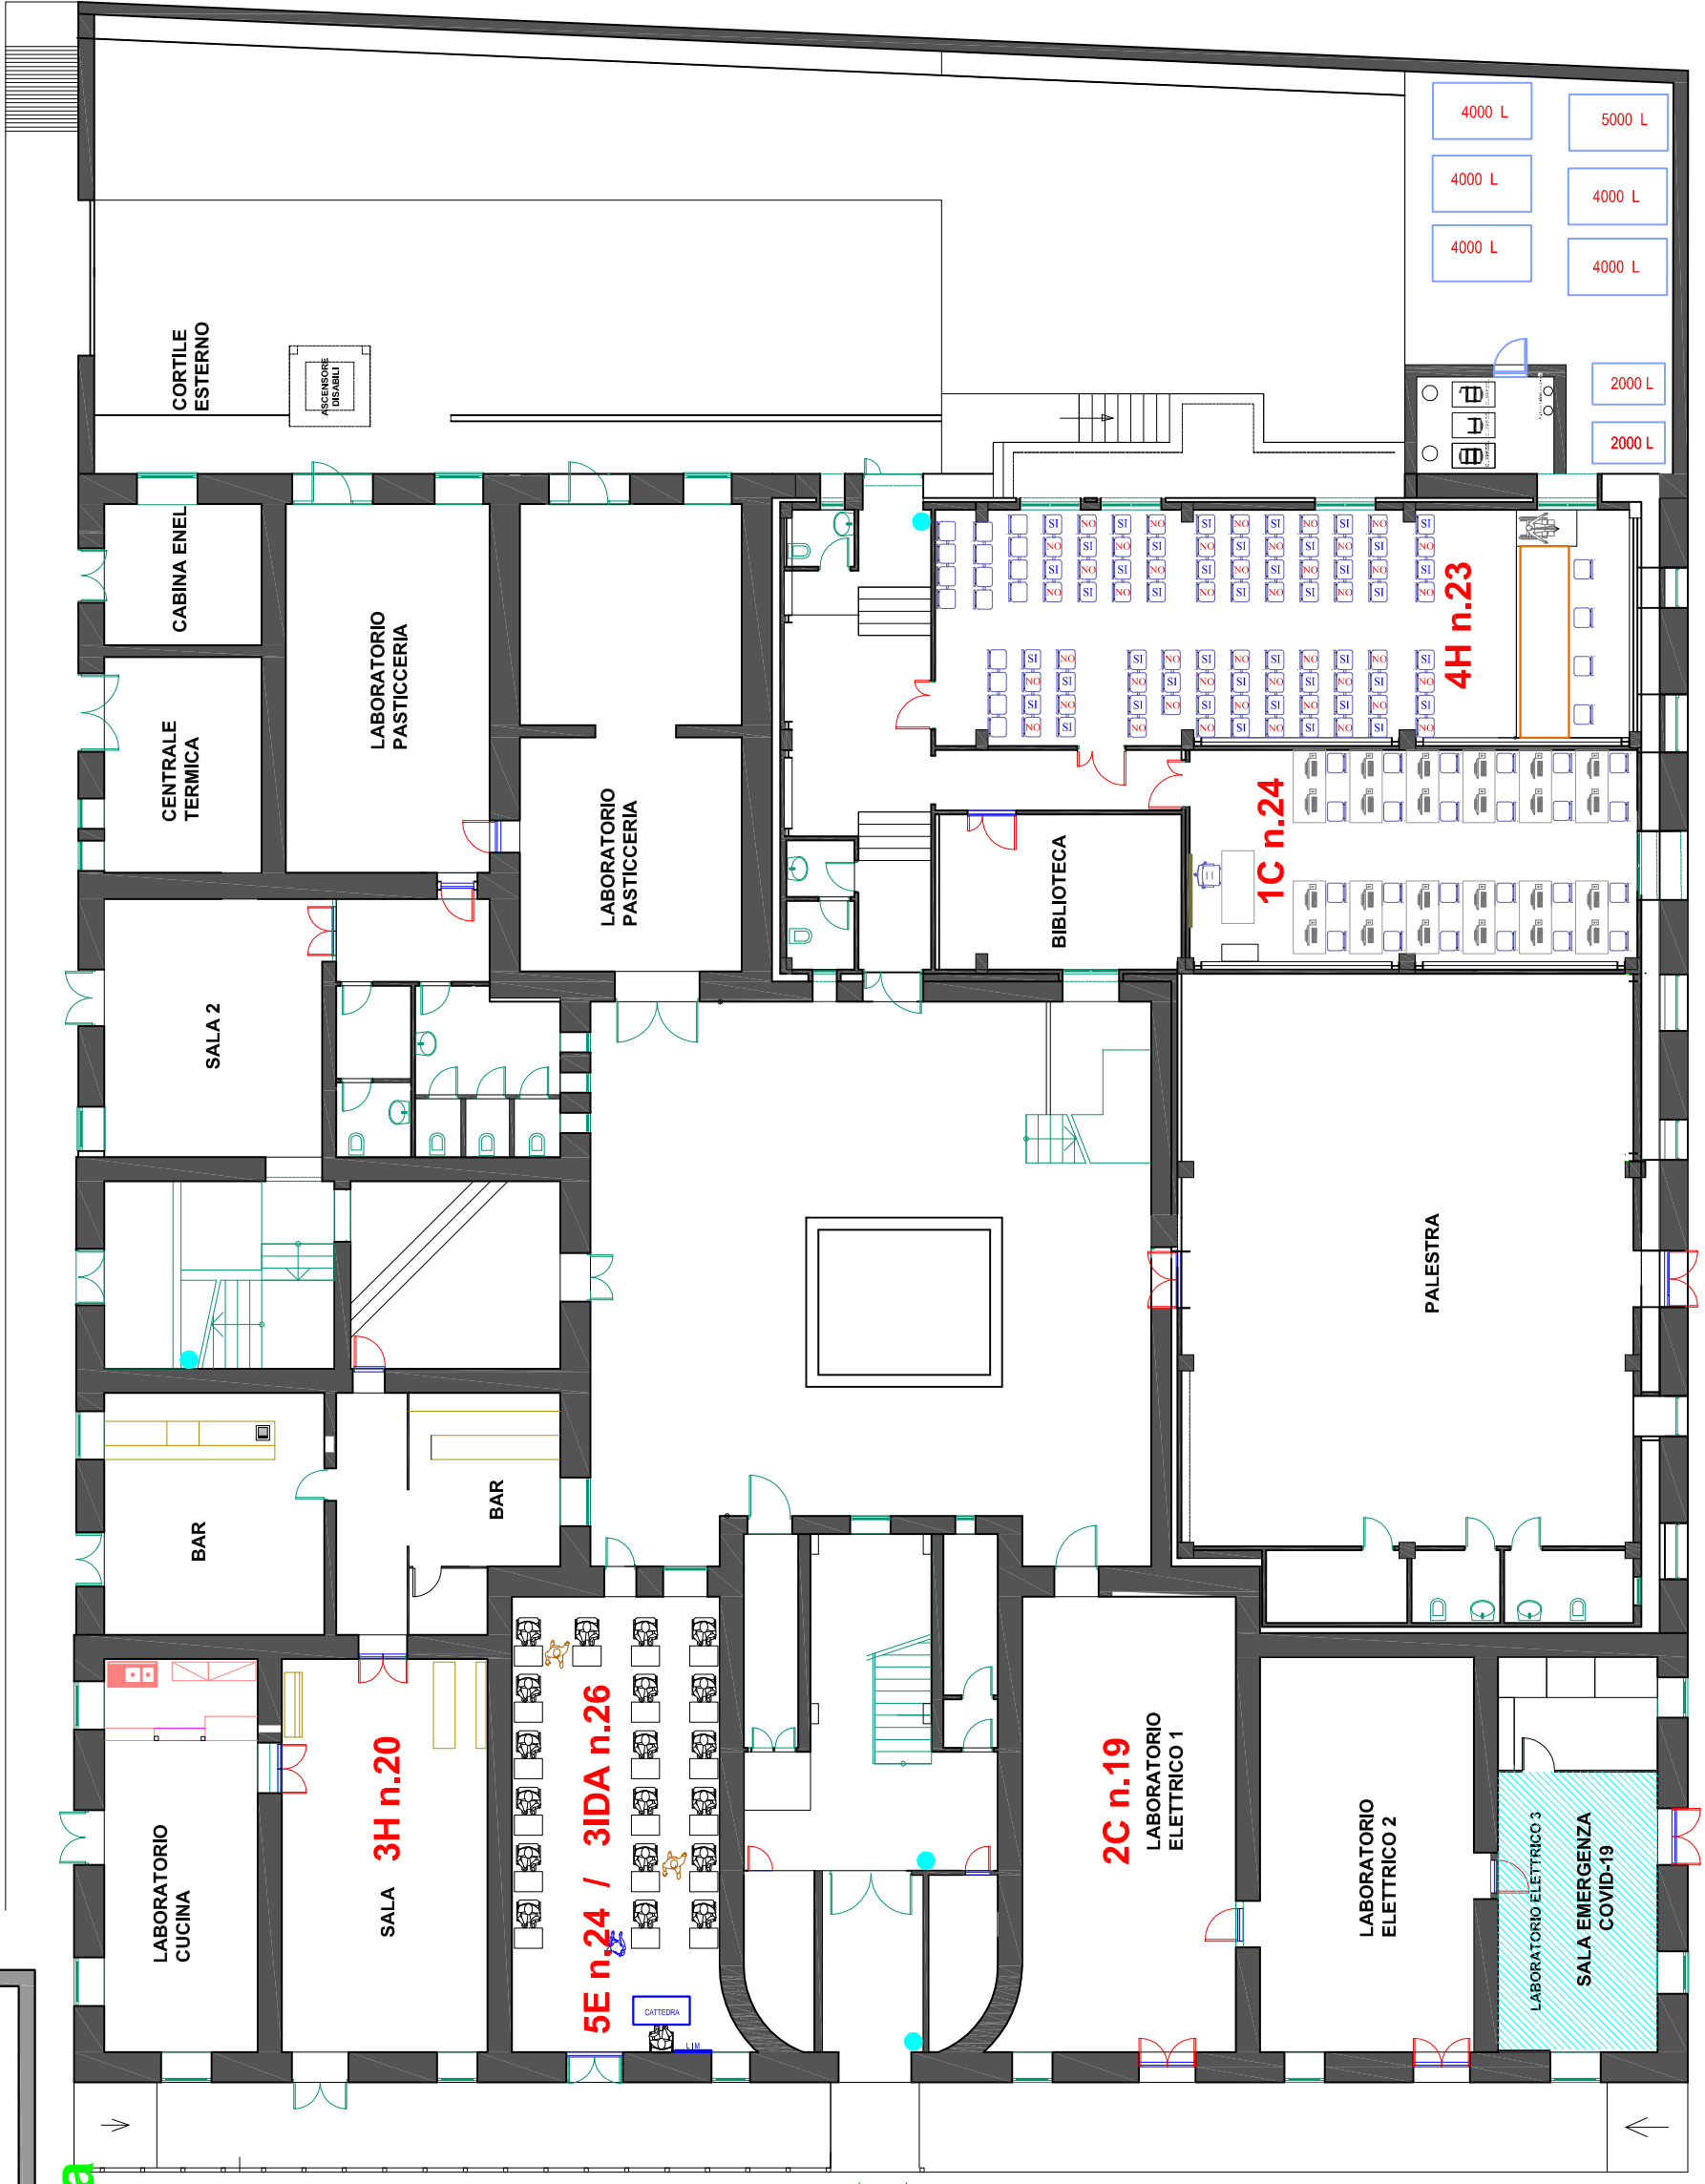

LEGENDA

- PERCORSO DI USCITA (Red dashed arrow)
- PERCORSO DI ENTRATA (Green dashed arrow)
- VOI SIETE QUI (Yellow box with target icon)
- PUNTO IGIENE (Blue circle)

F:\SS Castrovillari\IPSIA\I.S.rama_009_468.jpg