

PLANIMETRIA ACCESSO ED USCITA EMERGENZA "COVID-19"


DISTRETTO SCOLASTICO N. 29

IIS - IPSIA - ITI "Ezio Aletti" Trebisacce (CS)

IPSCT Oriolo (CS)

TREBISACCE - TECNICO: CHIMICA MATERIALI E BIOTECNOLOGIE
 PROFESSIONALE: SERVIZI SOCIO SANITARI - SERVIZI ENOGASTRONOMIA (ANCHE SERALE)
 MANUTENZIONE ASSISTENZA TECNICA
 ORIOLO - PROFESSIONALE: SERVIZI COMMERCIALI

Planimetria piano secondo

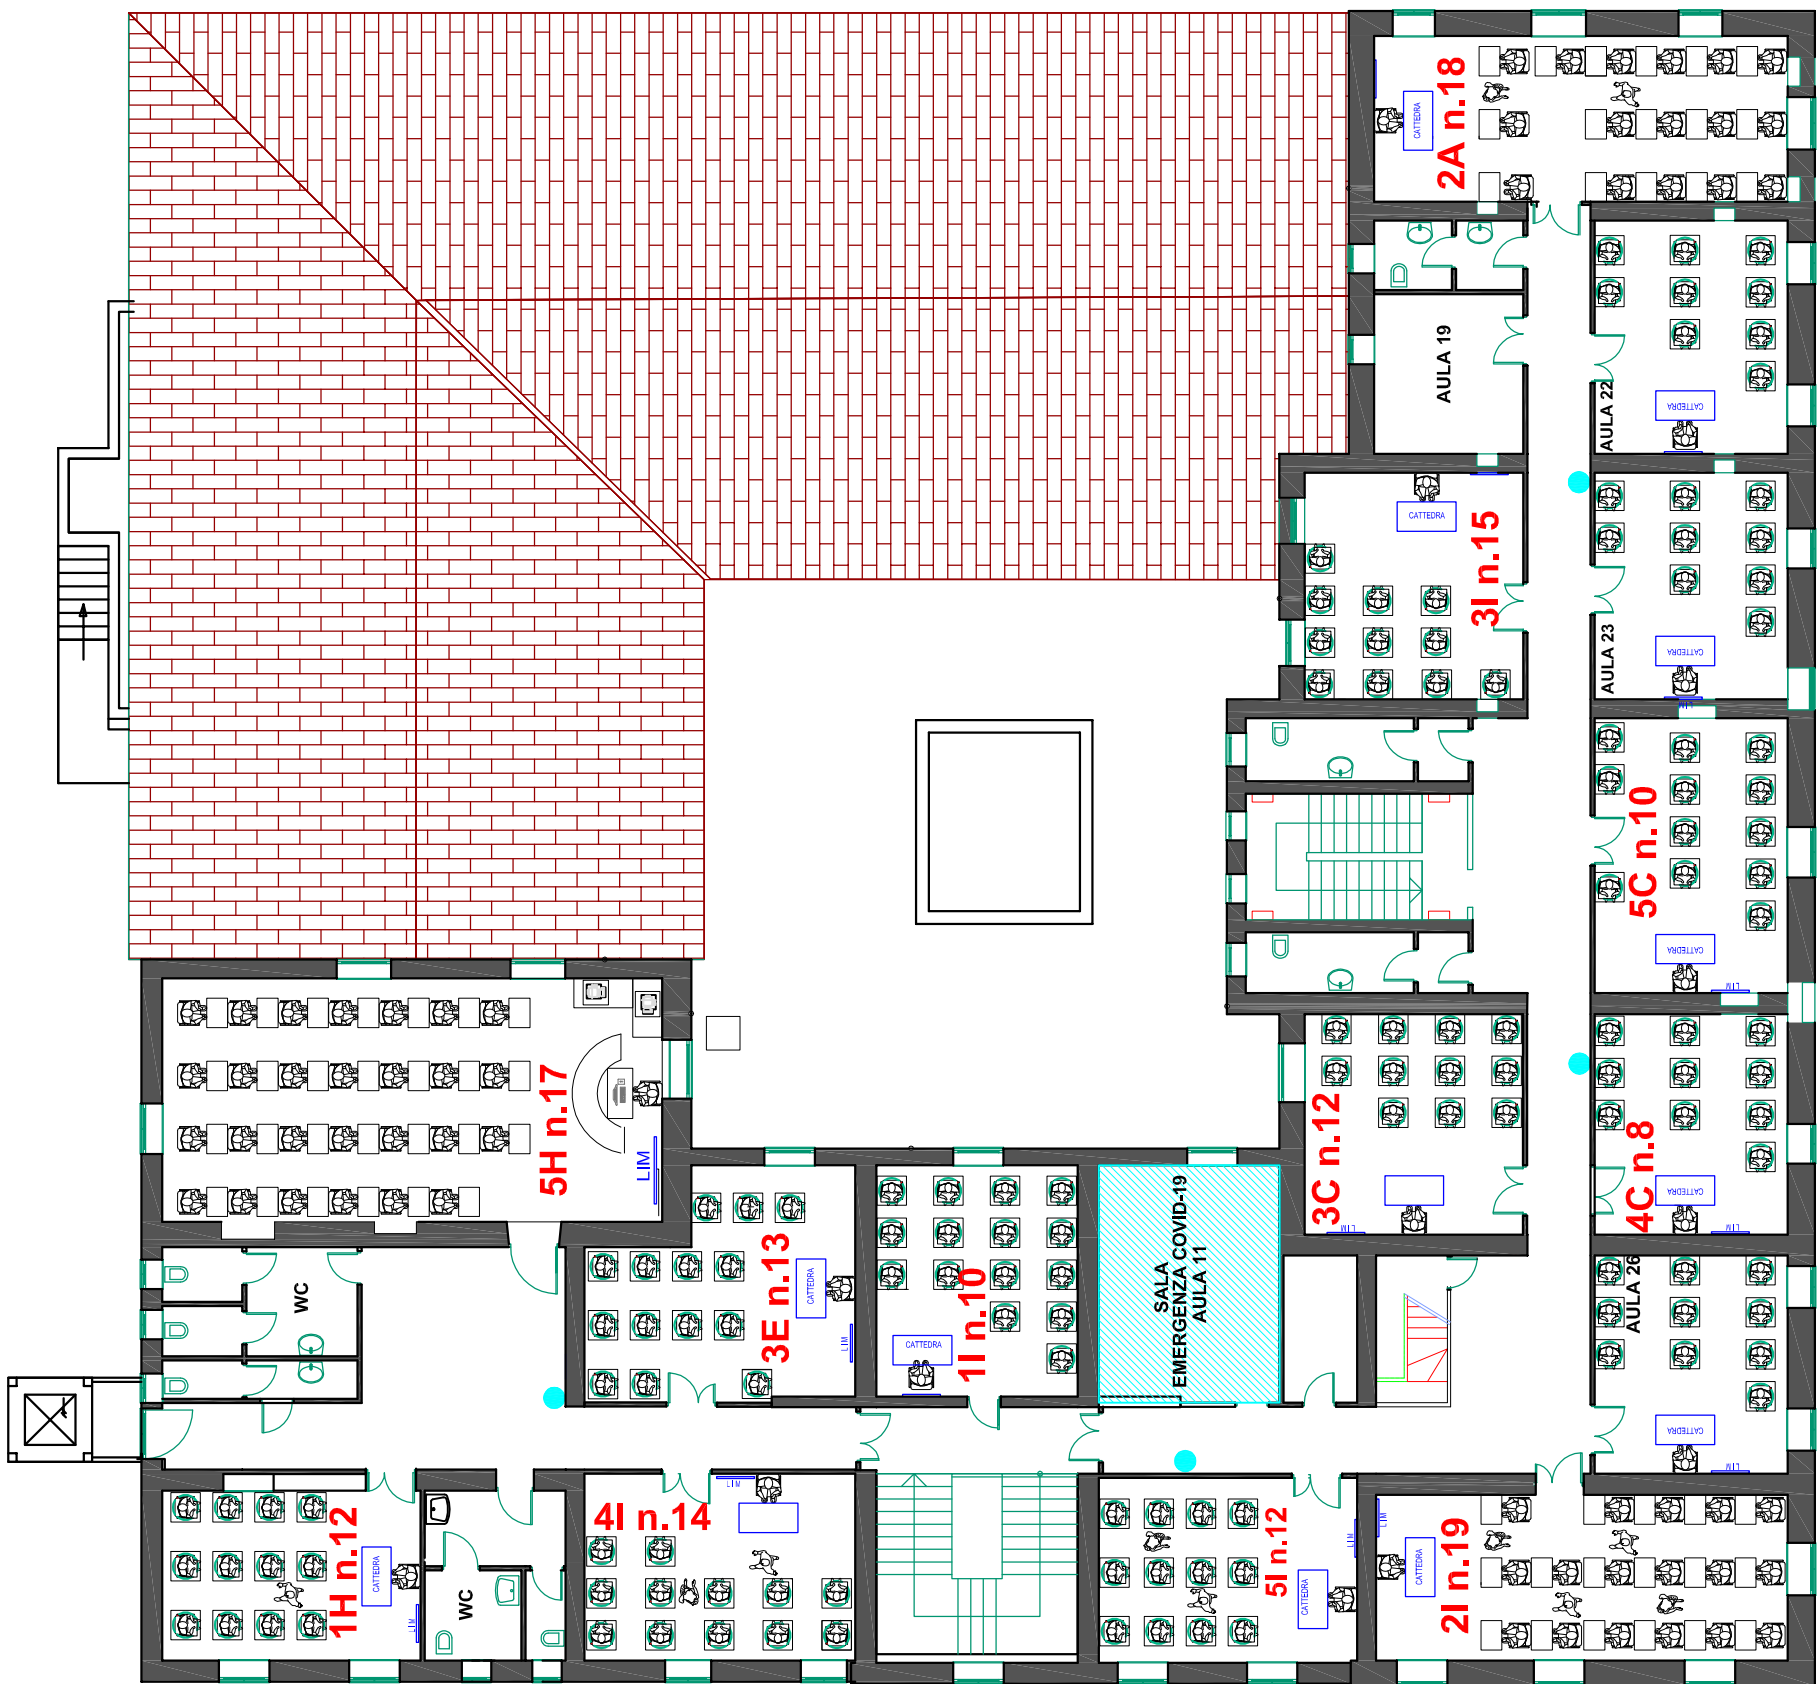

VIA SPALATO

VIA ALETTI

LEGENDA

- PERCORSO DI USCITA (Red dashed arrow)
- PERCORSO DI ENTRATA (Green dashed arrow)
- VOI SIETE QUI (Yellow target icon)
- PUNTO IGIENE (Blue circle icon)

